


Návrh DIO:
Bušovice a Smedčice
vodovod, kanalizace, ČOV

Zpracoval: Basl Václav
Dne: 12. června 2025
T + 420 725 398 616
E vaclav.basl@saferoad.cz

SAFEROAD®


Saferoad Restraint Systems s. r. o.
Plzeňská 666
330 21 Líně
CZECH REPUBLIC
T + 420 377 226 226, **F** + 420 377 226 227 **>** saferoad.cz

Situace - dotčený úsek, povrchy

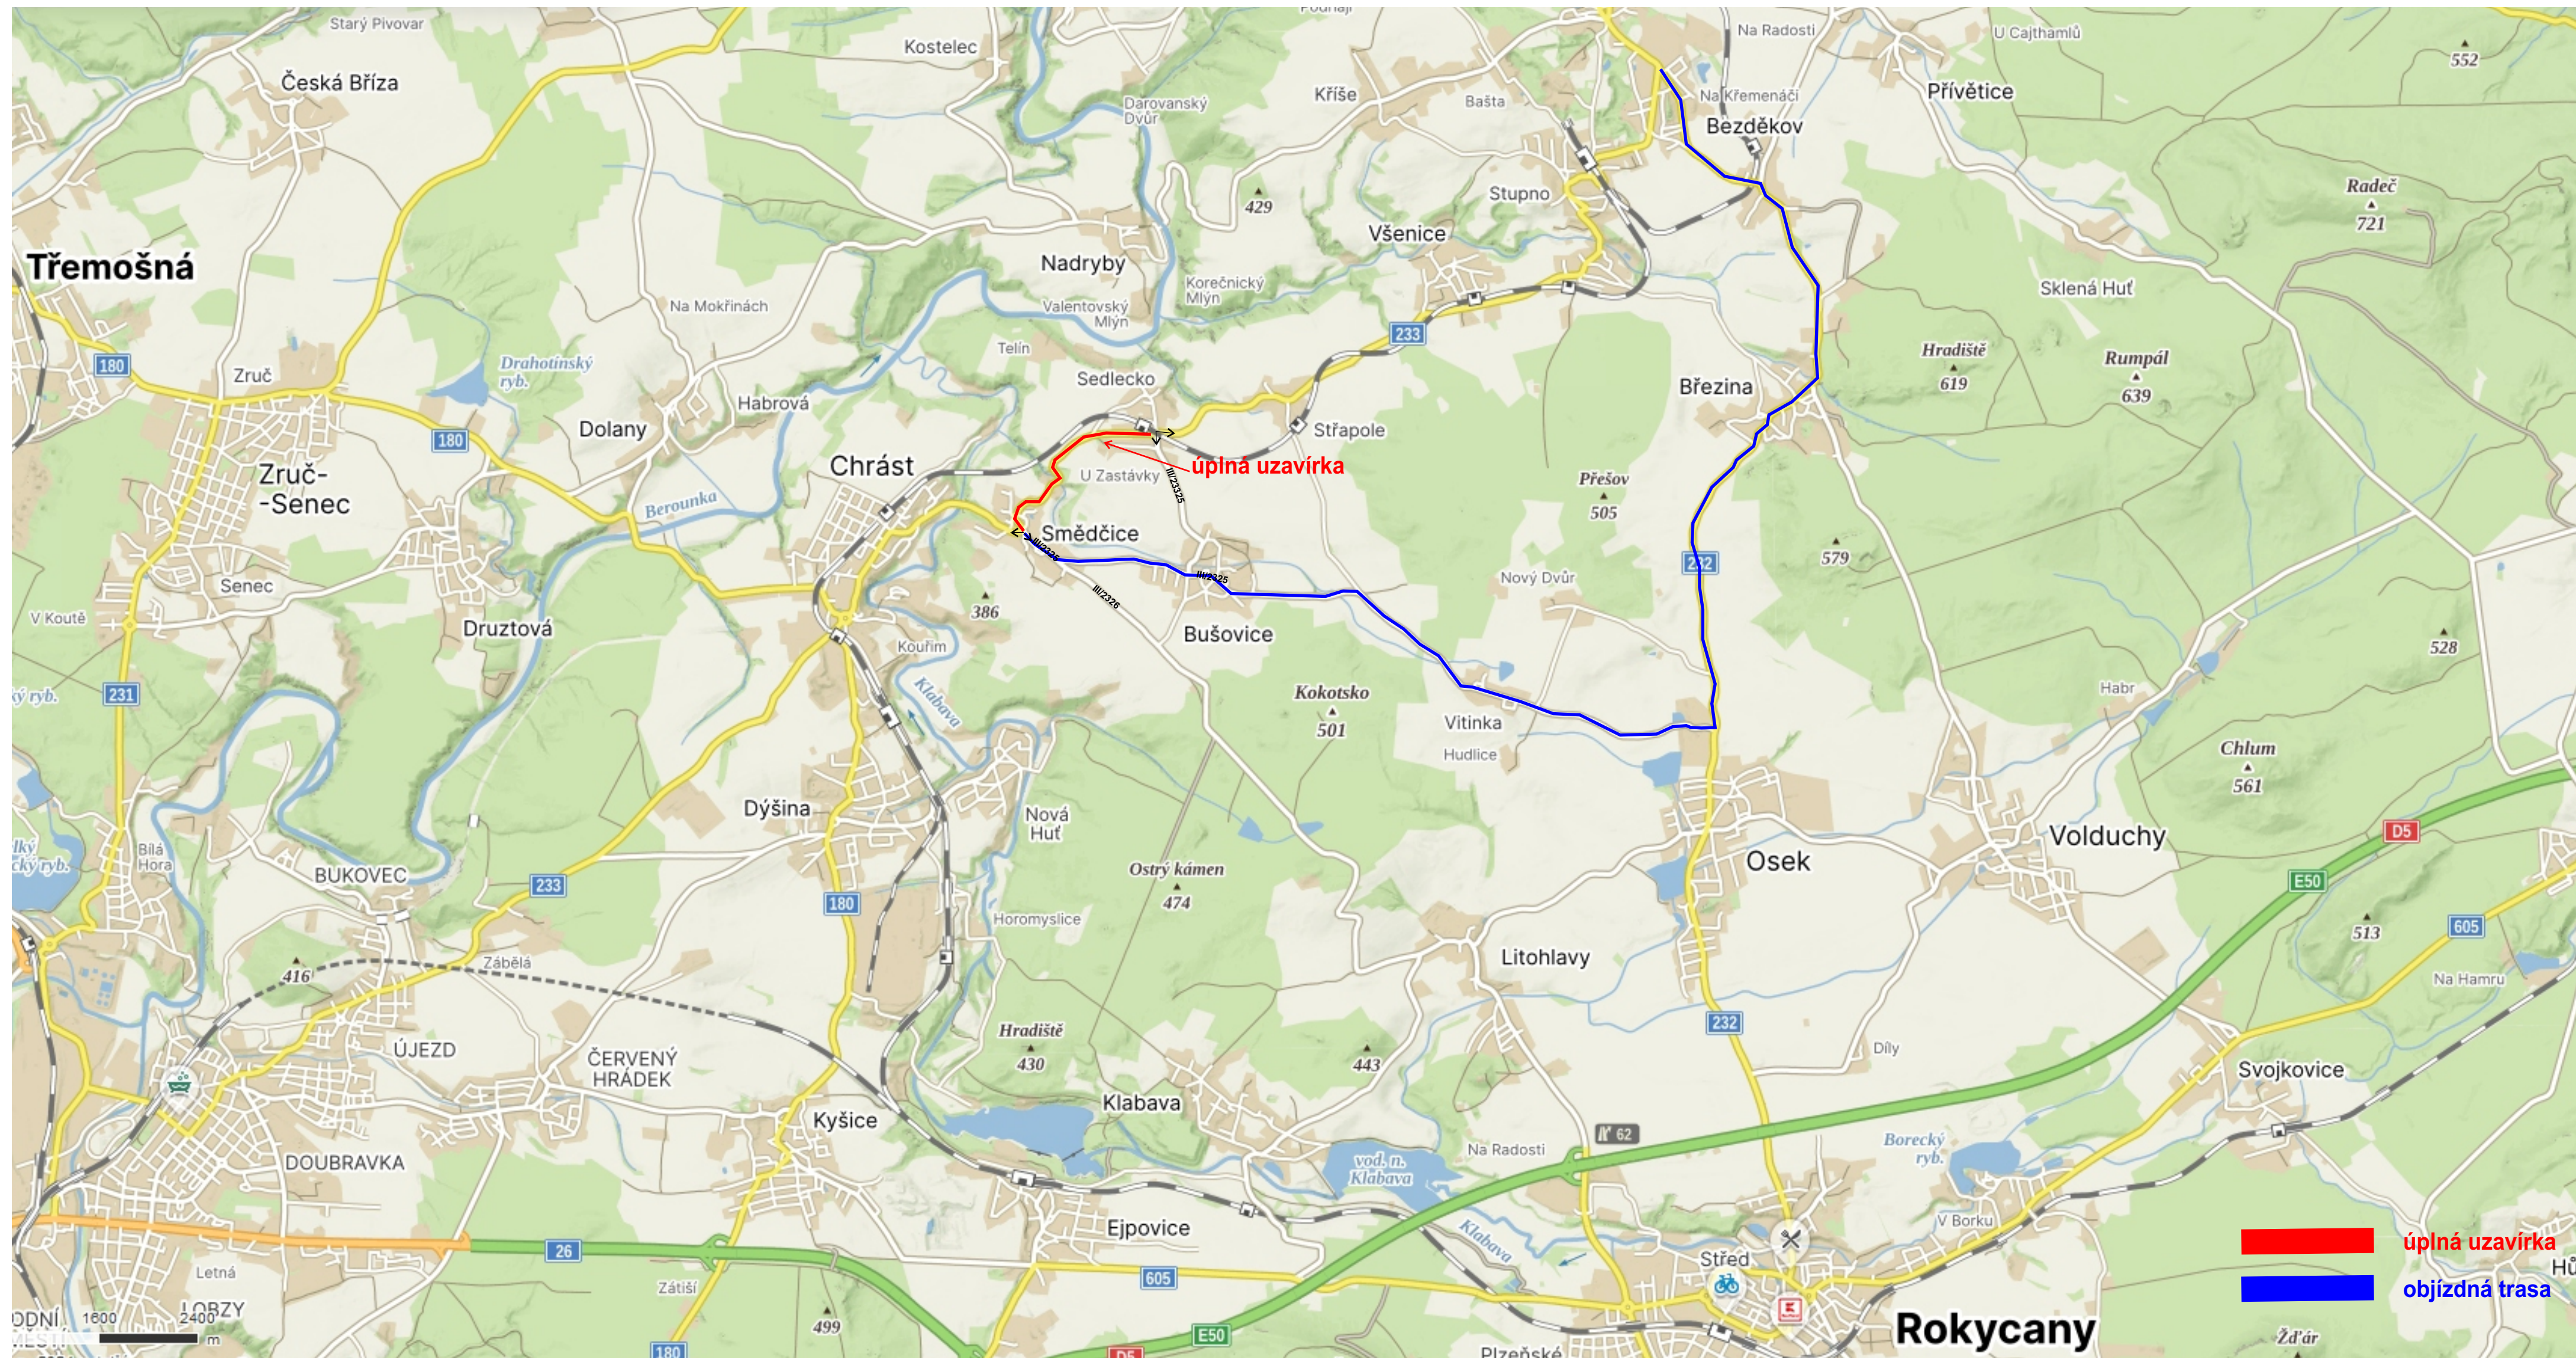

Návrh DIO - dotčený úsek, povrchy

DIO v rámci havarijního stavu most ev.č. 232-007 přes Berounku v Liblíně

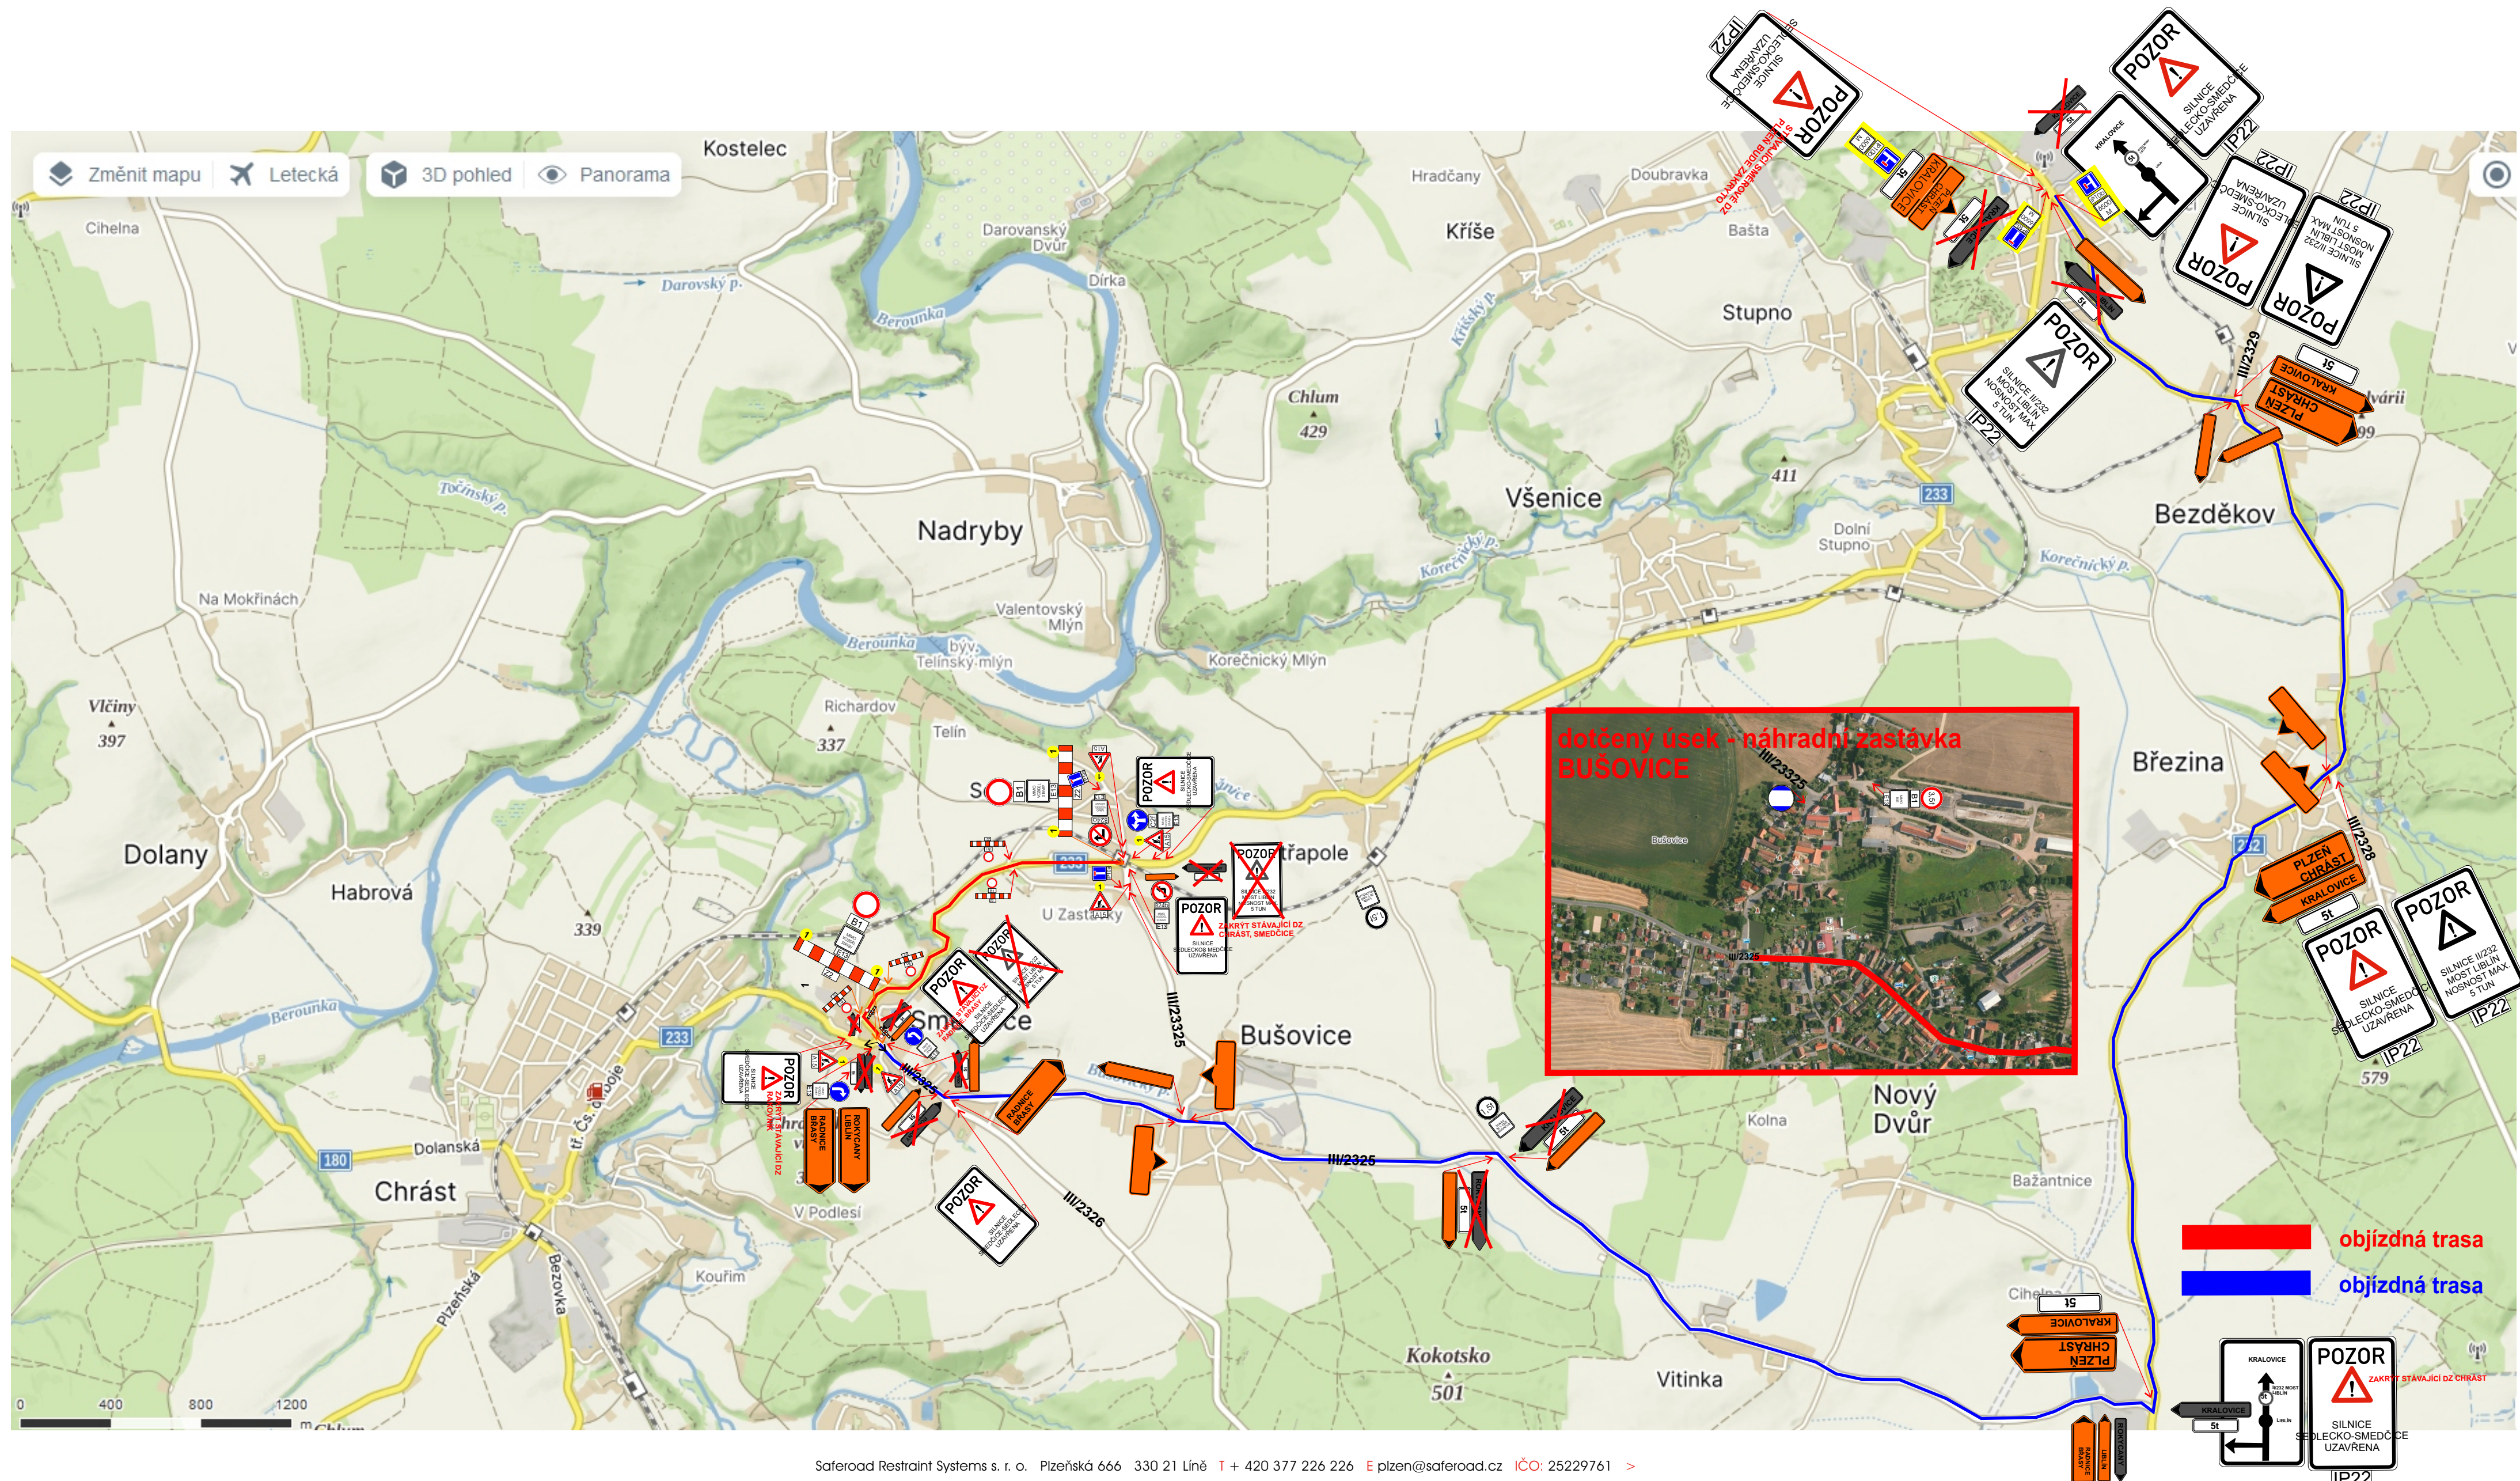

Návrh DIO - dotčený úsek, povrchy, částečná uzavírka

V místě křížení komunikací musí být zachován průjezd.

Doprava v křižovatkách bude řízena řádně poučenými pracovníky v reflexních vestách (každý v jednom směru), vybaveni terči pro zastavování dopravy, dle zákona 361/2000Sb.

Musí být zajištěna obslužnost zastávek BUS!!

DZ A15+E7b budou umístěny dle místa prováděných prací.



Přechod mezi opravenou částí vozovky a původní musí být plynulý, do doby pokládky nového povrchu budou na komunikaci umístěny DZA7a!!

Návrh DIO - dotčený úsek, povrchy, částečná uzavírka

V místě křížení komunikací musí být zachován průjezd.

Doprava v křižovatkách bude řízena řádně poučenými pracovníky v reflexních vestách (každý v jednom směru), vybaveni terči pro zastavování dopravy, dle zákona 361/2000Sb.


Musí být zajištěna obslužnost zastávek BUS!!

DZ A15+E7b budou umístěny dle místa prováděných prací.




Přechod mezi opravenou částí vozovky a původní musí být plynulý, do doby pokládky nového povrchu budou na komunikaci umístěny DZA7a!!

Návrh přechodného dopravního značení V OBCI, V PRACOVNÍ DOBĚ

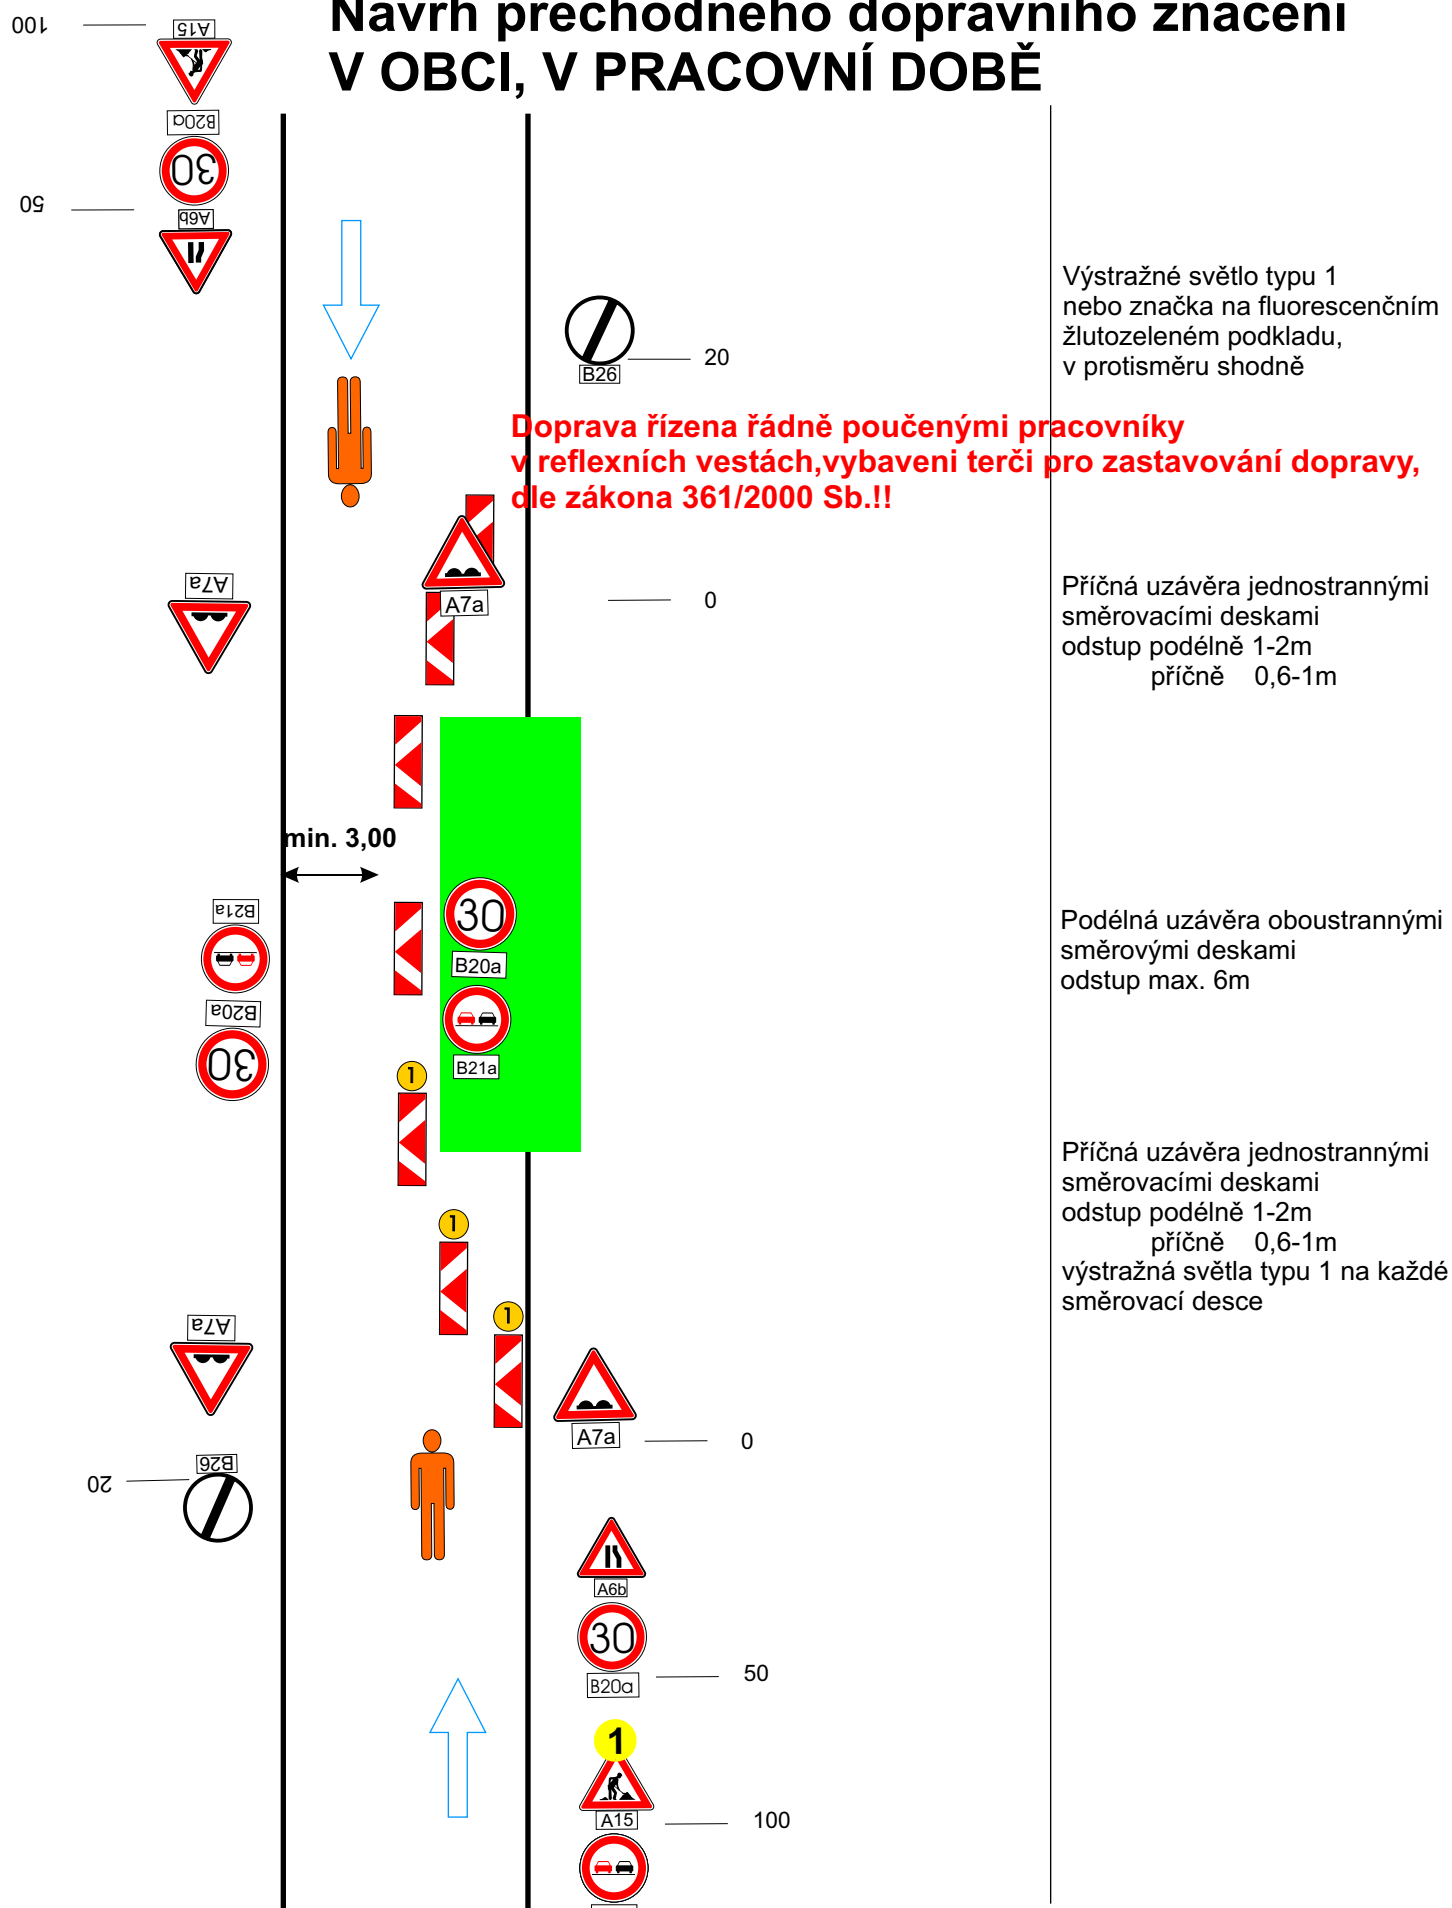


**Přechod mezi opravenou částí vozovky a původní musí být plynulý,
do doby pokládky nového povrchu budou na komunikaci umístěny DZA7a!!**

Návrh přechodného dopravního značení V OBCI, PO PRACOVNÍ DOBĚ

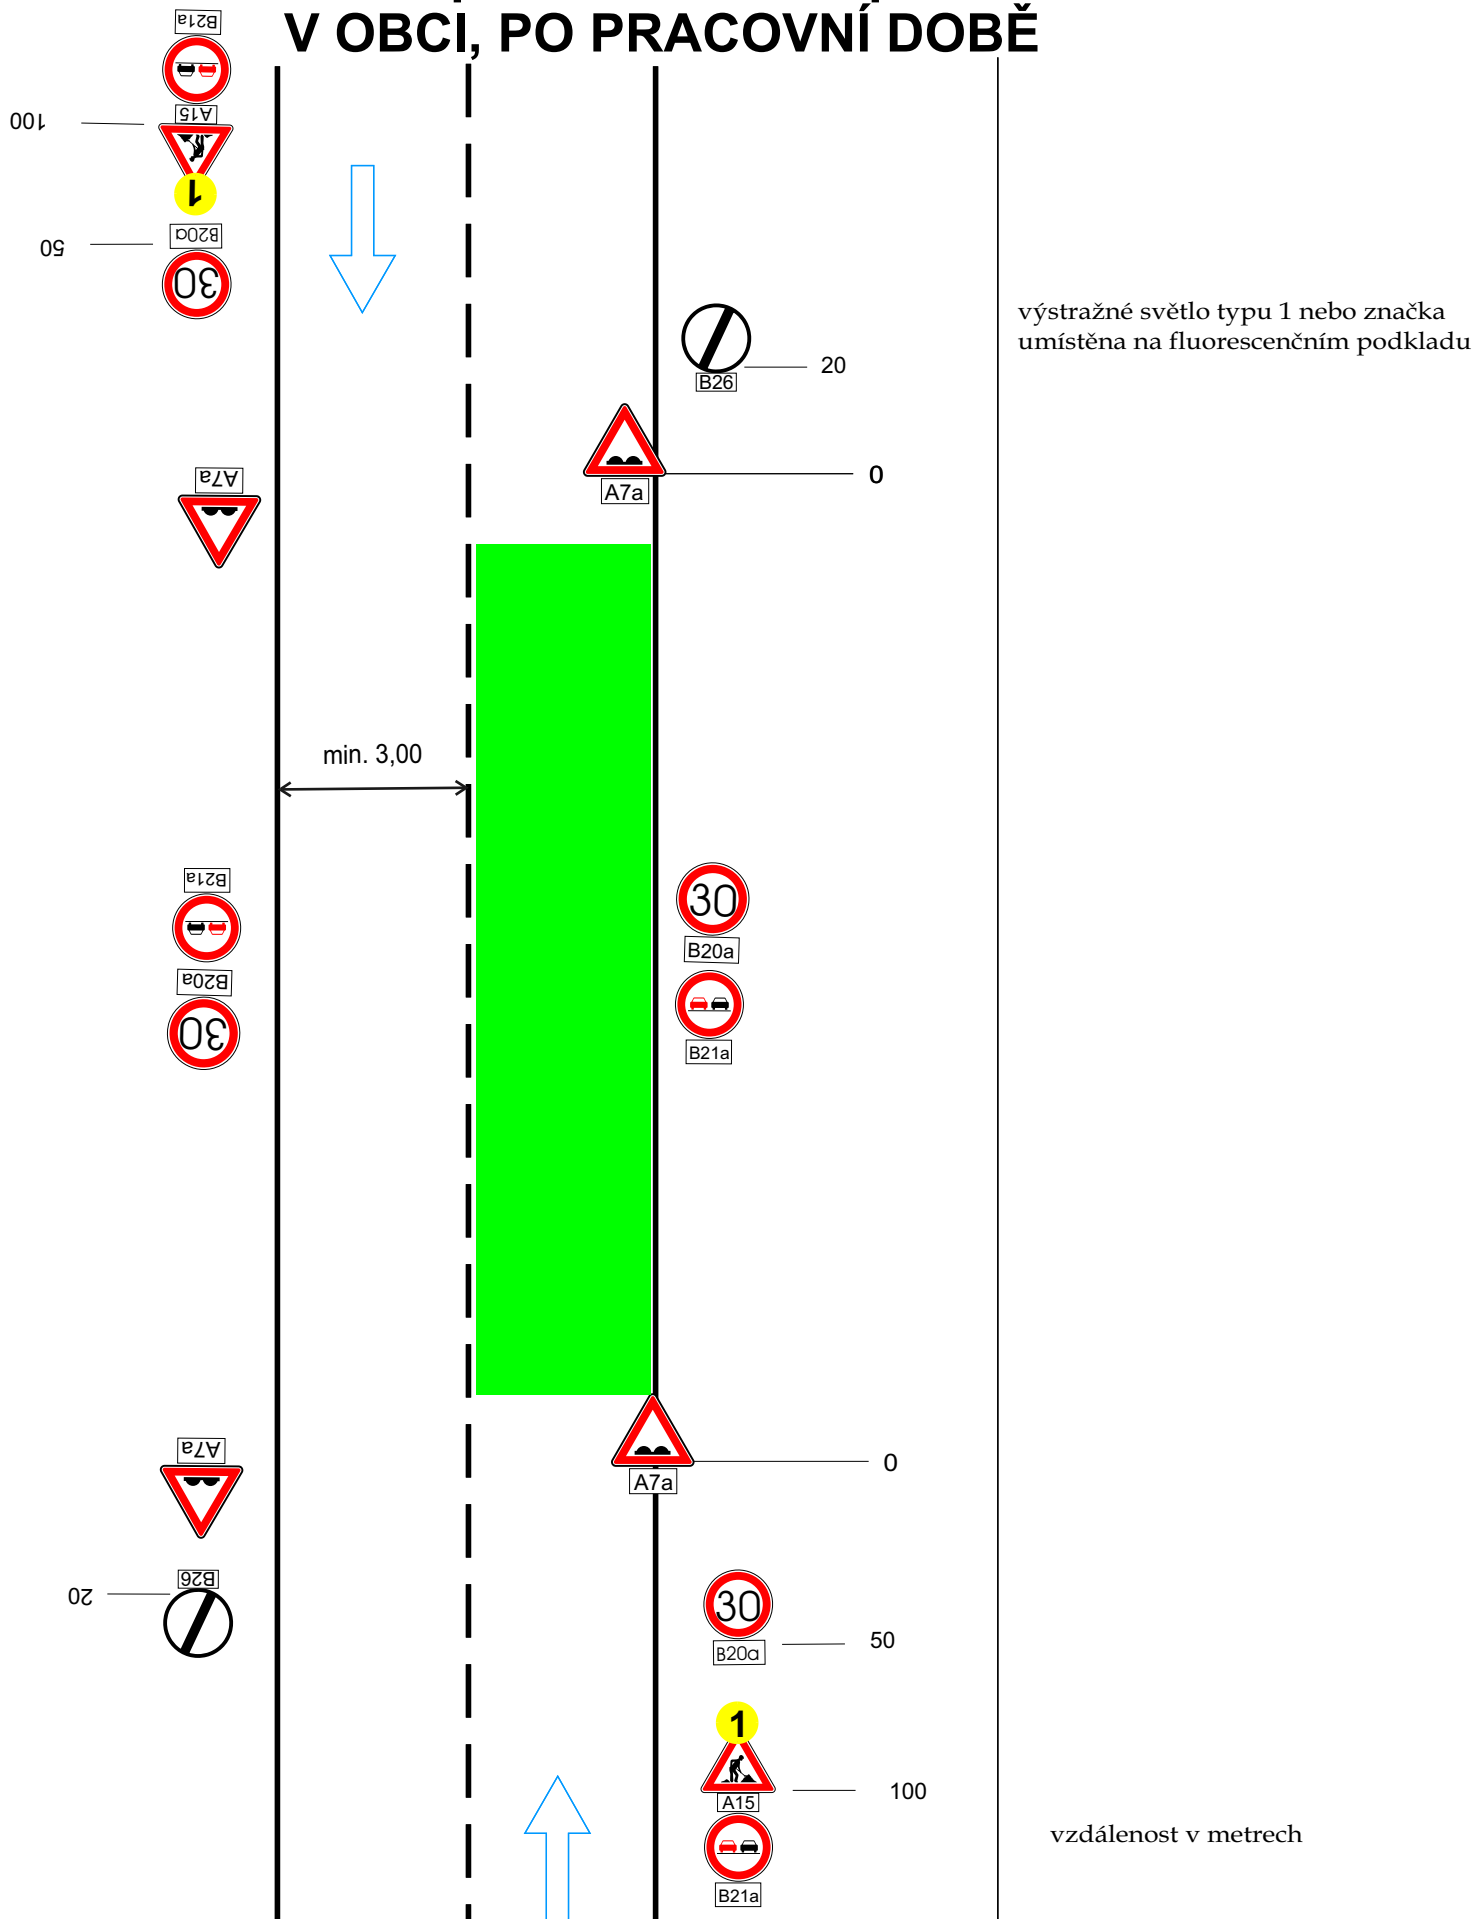


Přechod mezi opravenou částí vozovky a původní musí být plynulý, do doby pokládky nového povrchu budou na komunikaci umístěny DZA7a!!

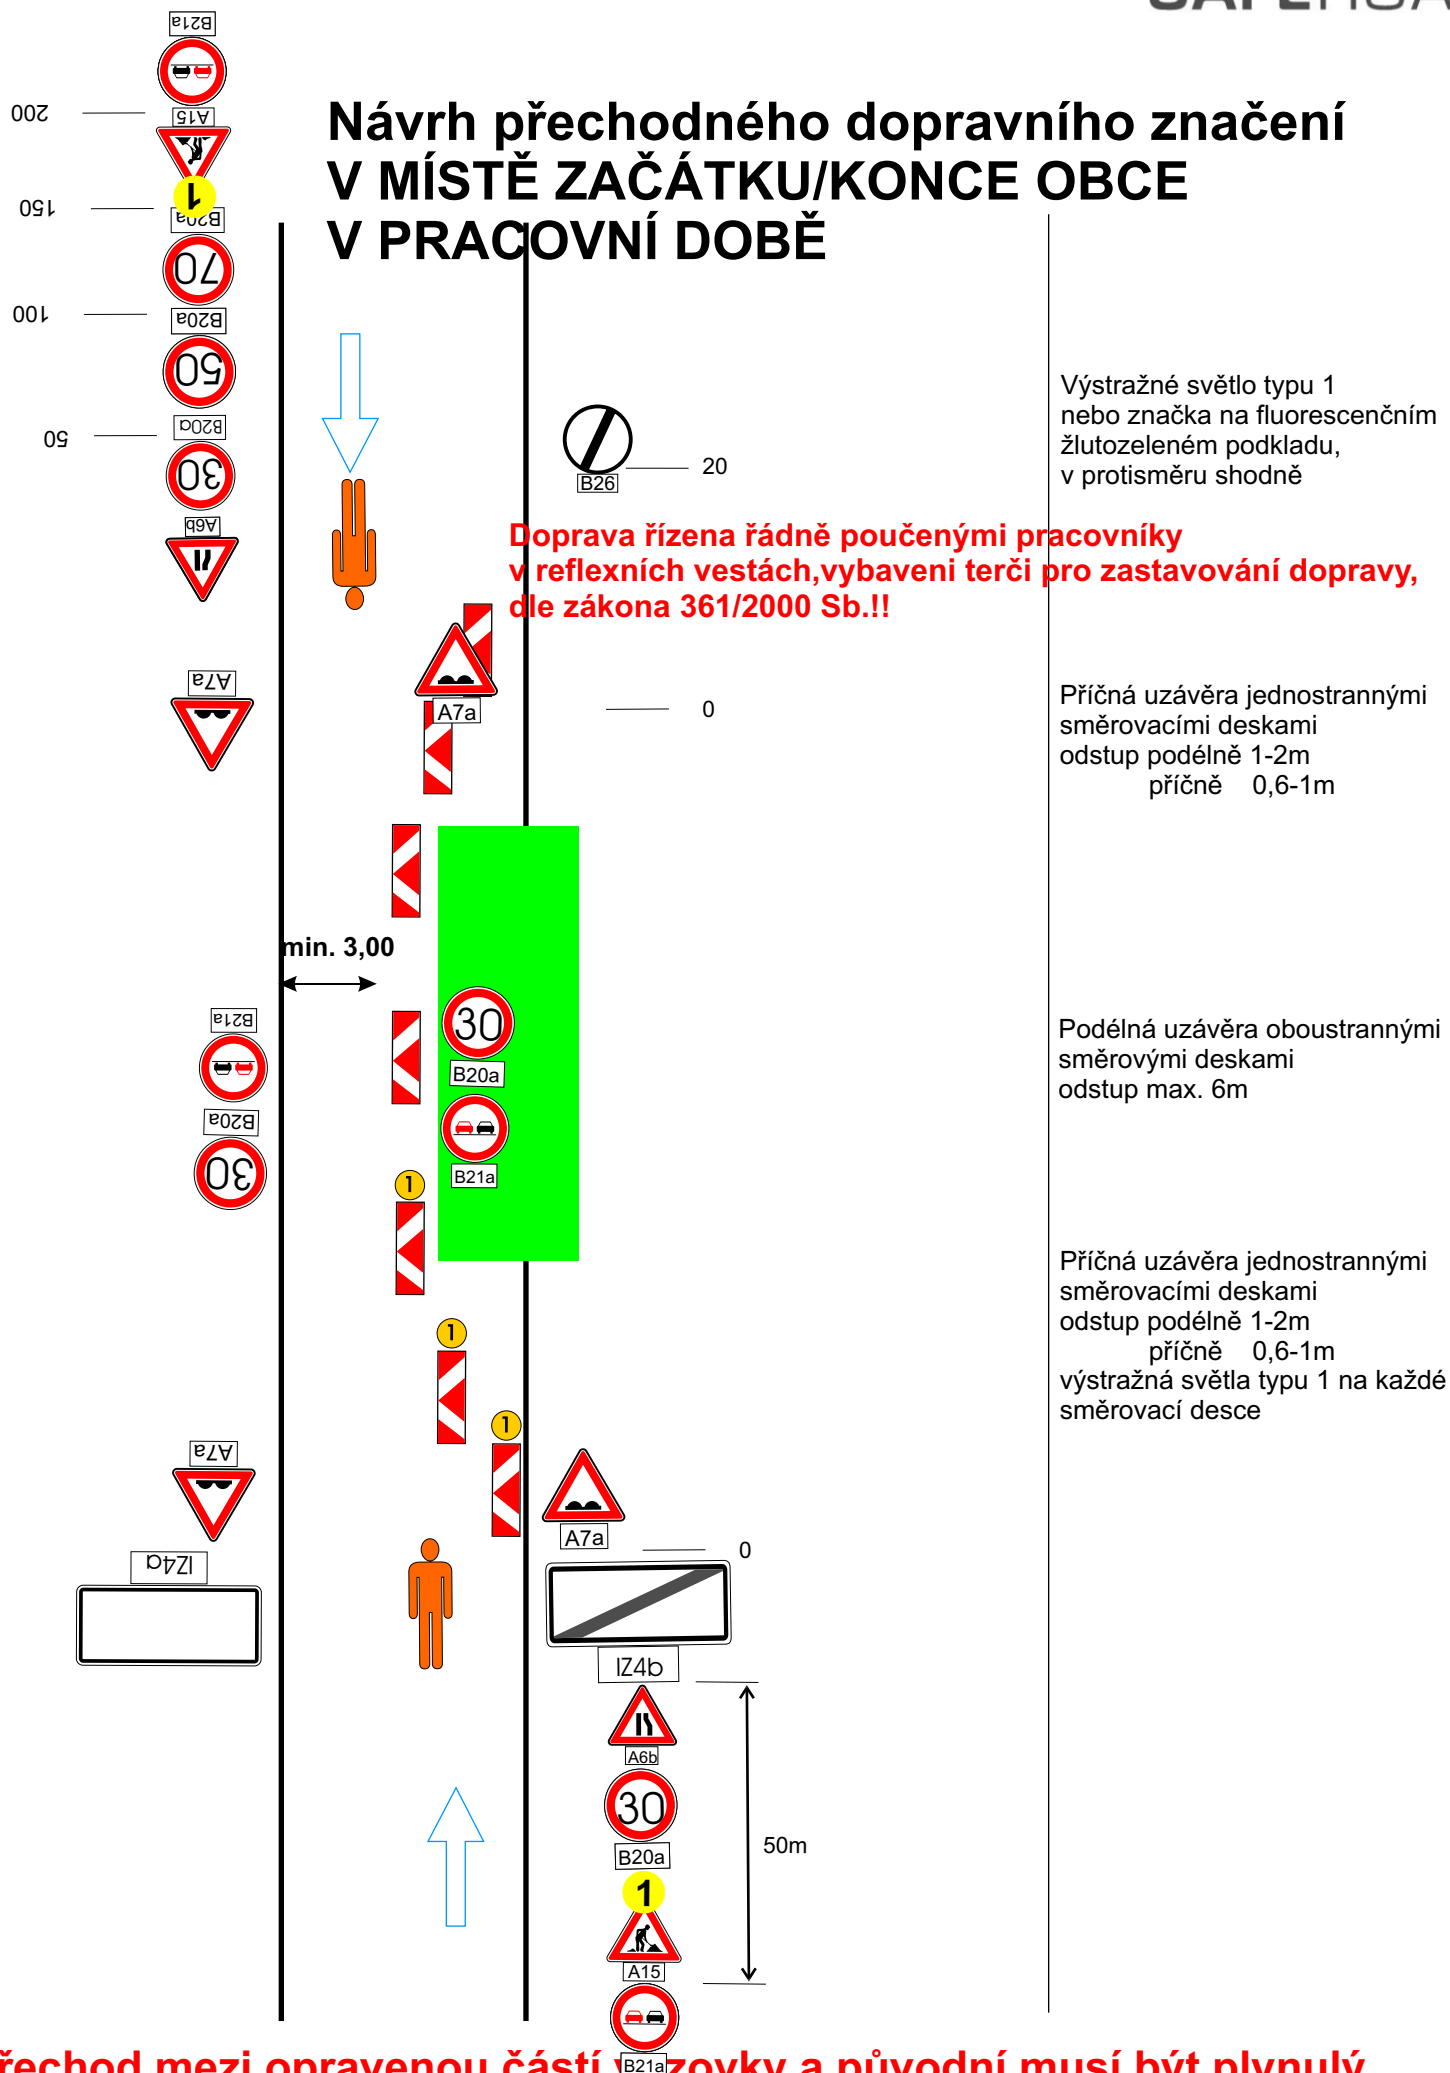

Saferoad Restraint Systems s. r. o. Pízeňská 666 330 21 Líně T + 420 377 226 226 E plzen@saferoad.cz IČO: 25229761

Návrh přechodného dopravního značení V MÍSTĚ ZAČÁTKU/KONCE OBCE, PO PRACOVNÍ DOBĚ

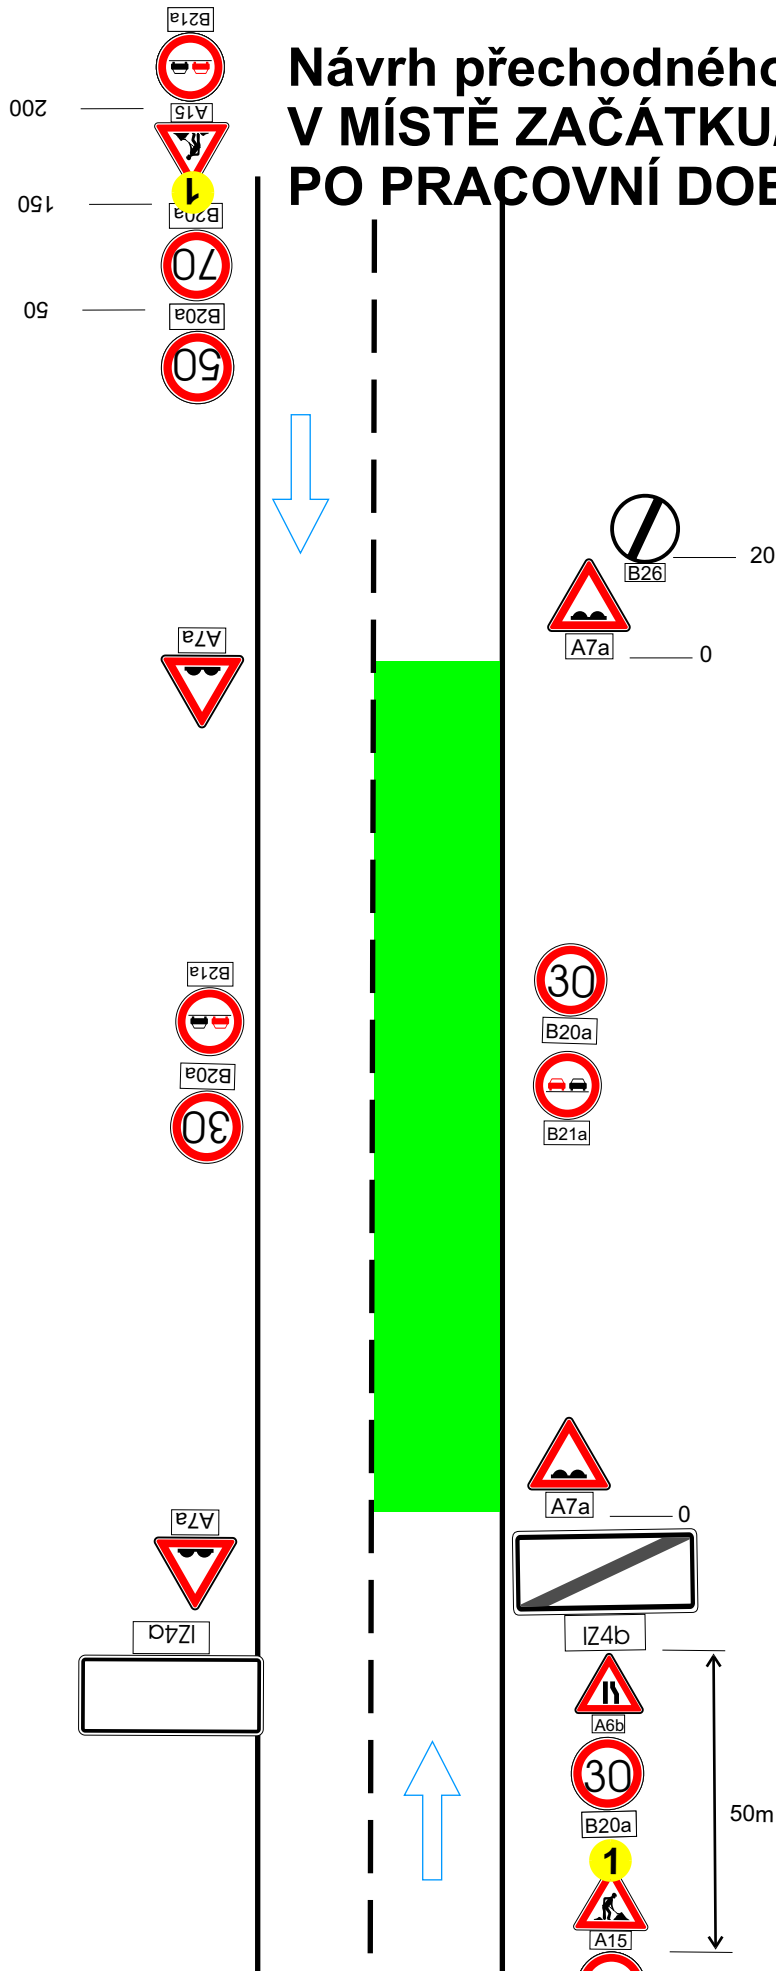

Výstražné světlo typu 1
nebo značka na fluorescenčním
žlutozeleném podkladu,
v protisměru shodně

vzdálenosti v metrech

**Přechod mezi opravenou částí vozovky a původní musí být plynulý,
do doby pokládky nového povrchu budou na komunikaci umístěny DZA7a!**

Technická zpráva

Návrh DIO je vykresleno v přiložené situaci.

Jedná se o návrh DIO, a to důvodu akce Bušovice a Smedčice, napojení na vodovod, kanalizace, ČOV, povrchy.

Při provádění nesmí dojít k ohrožení bezpečnosti silničního provozu, bezpečnost bude zajišťována poučenými osobami dle zákona 361/2000 Sb. a prostředky zhotovitele.

Před zahájením prací budou obyvatelé a uživatelé oblasti informováni o rozsahu prací a omezení provozu.

Bude zajištěna bezpečnost pěších.

Harmonogram prací bude před zahájením stavby předložen správnímu úřadu.

Termín: 2025

Všechny přechodné dopravní značky jsou v základním rozměru, reflexní, minimálně třídy R1. Projekt DIO vychází z Technických podmínek Ministerstva dopravy „Zásady dopravního značení na pozemních komunikacích" TP 65, „Zásady pro označování pracovních míst na pozemních komunikacích" TP 66 a Příručka pro označování pracovních míst na dálnicích a silnicích.