


VÝKAZ DOSAVADNÍHO A NOVÉHO STAVU ÚDAJŮ KATASTRU NEMOVITOSTÍ

Dosavadní stav				Nový stav				Porovnání se stavem evidence právních vztahů							
Označení pozemku parc. číslem	Výměra parcely		Druh pozemku Způsob využití	Označení pozemku parc. číslem	Výměra parcely		Druh pozemku Způsob využití	Typ stavby Způsob využití	Způsob určení výměry	Díl přechází z pozemku označeného v katastru nemovitostí		Číslo listu vlastnictví	Výměra dílu		Označení dílu
	ha	m ²			ha	m ²				ha	m ²				
420/1	9	00	travní p.	420/1	9	00	travní p.		0	420/1 420/3	823 10001		7 50 1 50	a d	
420/3	25	42	travní p.	420/3	25	42	travní p.		0	420/3 420/1	10001 823		9 00 23 92 1 50	c b	
	34	42			34	42							25 42		

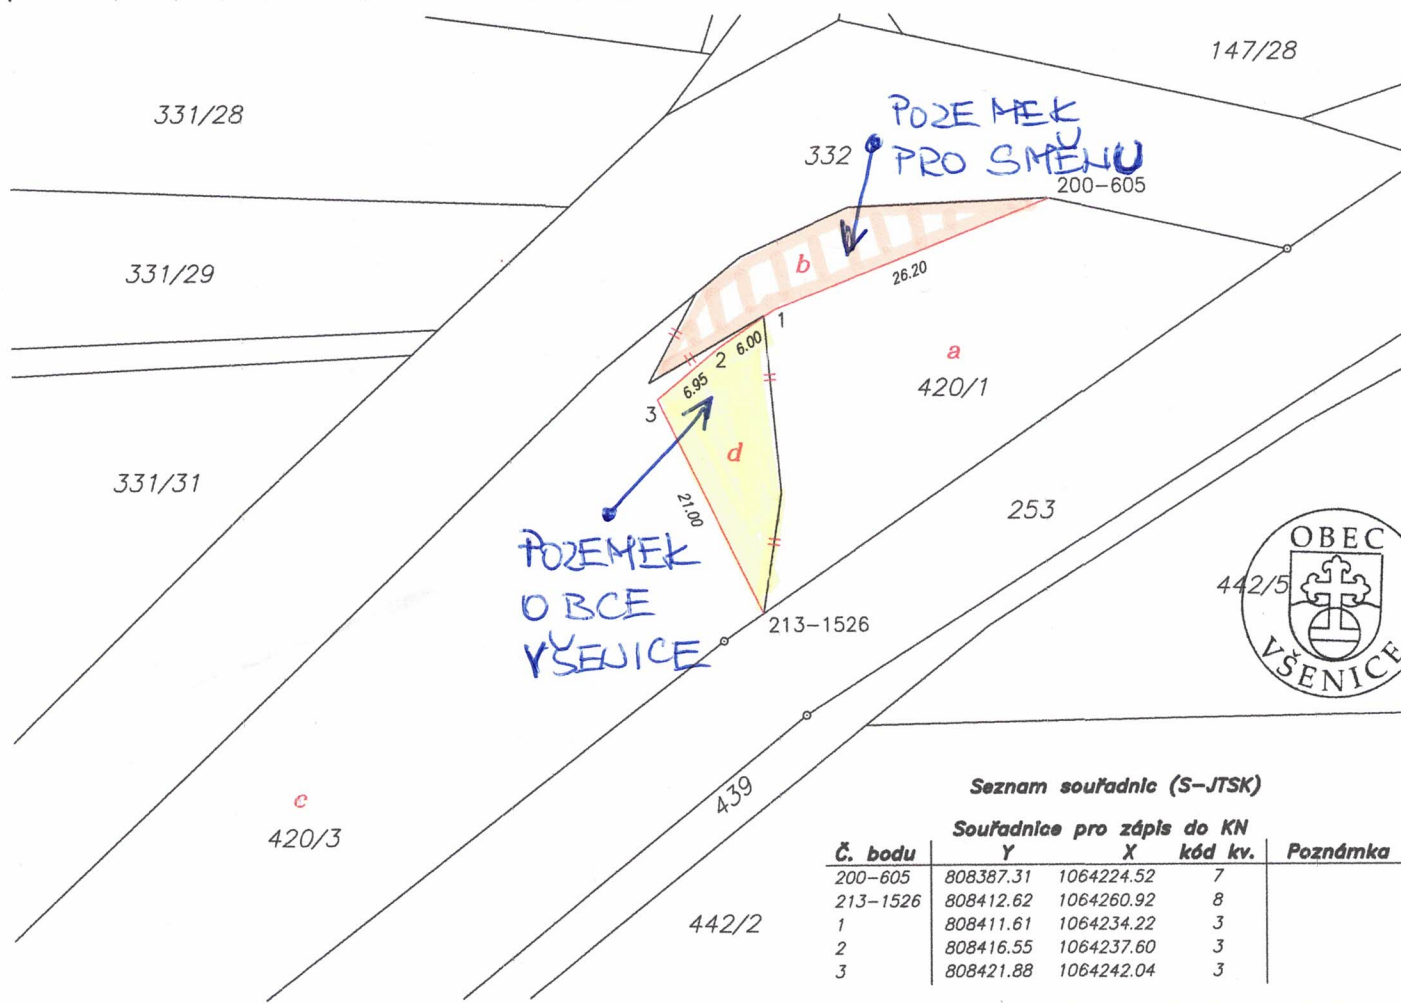

Seznam souřadnic (S-JTSK)

Č. bodu	Y	X	kód kv.	Poznámka
200-605	808387.31	1064224.52	7	
213-1526	808412.62	1064260.92	8	
1	808411.61	1064234.22	3	
2	808416.55	1064237.60	3	
3	808421.88	1064242.04	3	

GEOMETRICKÝ PLÁN pro změnu hranice pozemku	Geometrický plán ověřil autorizovaný zeměměřický inženýr:	Stejnopis ověřil autorizovaný zeměměřický inženýr:
	Jméno, příjmení: <i>Ing. Jiří Pišl</i>	Jméno, příjmení:
	Číslo položky seznamu autorizovaných zeměměřických inženýrů: <i>1625/96</i>	Číslo položky seznamu autorizovaných zeměměřických inženýrů:
	Dne: <i>x.6. 2026</i> Číslo: <i>111/2026</i>	Dne: Číslo:
Náležitostmi a přesností odpovídá právním předpisům.	Tento stejnopis odpovídá geometrickému plánu v elektronické podobě uloženému v dokumentaci katastrálního úřadu.	
Vyhotovitel: <i>Ing. Jiří Pišl</i> <i>Lukavická 21, 301 00 Plzeň</i> <i>Tel. 728 070 364, e-mail jiripisl@seznam.cz</i>	Katastrální úřad souhlasí s očíslováním parcel.	Ověření stejnopisu geometrického plánu v listinné podobě.
Číslo plánu: <i>362-47/2026</i>		
Okres: <i>Rokycany</i>		
Obec: <i>Všeničky</i>		
Kat. území: <i>Všeničky</i>		
Mapový list: <i>Plzeň 3-2/21</i>		
Dosavadním vlastníkům pozemků byla poskytnuta možnost seznámit se v terénu s průběhem navrhovaných nových hranic, které byly označeny předepsaným způsobem:		