


VŠENICE • územní plán

úplné znění po změně č.1 • 1:5000

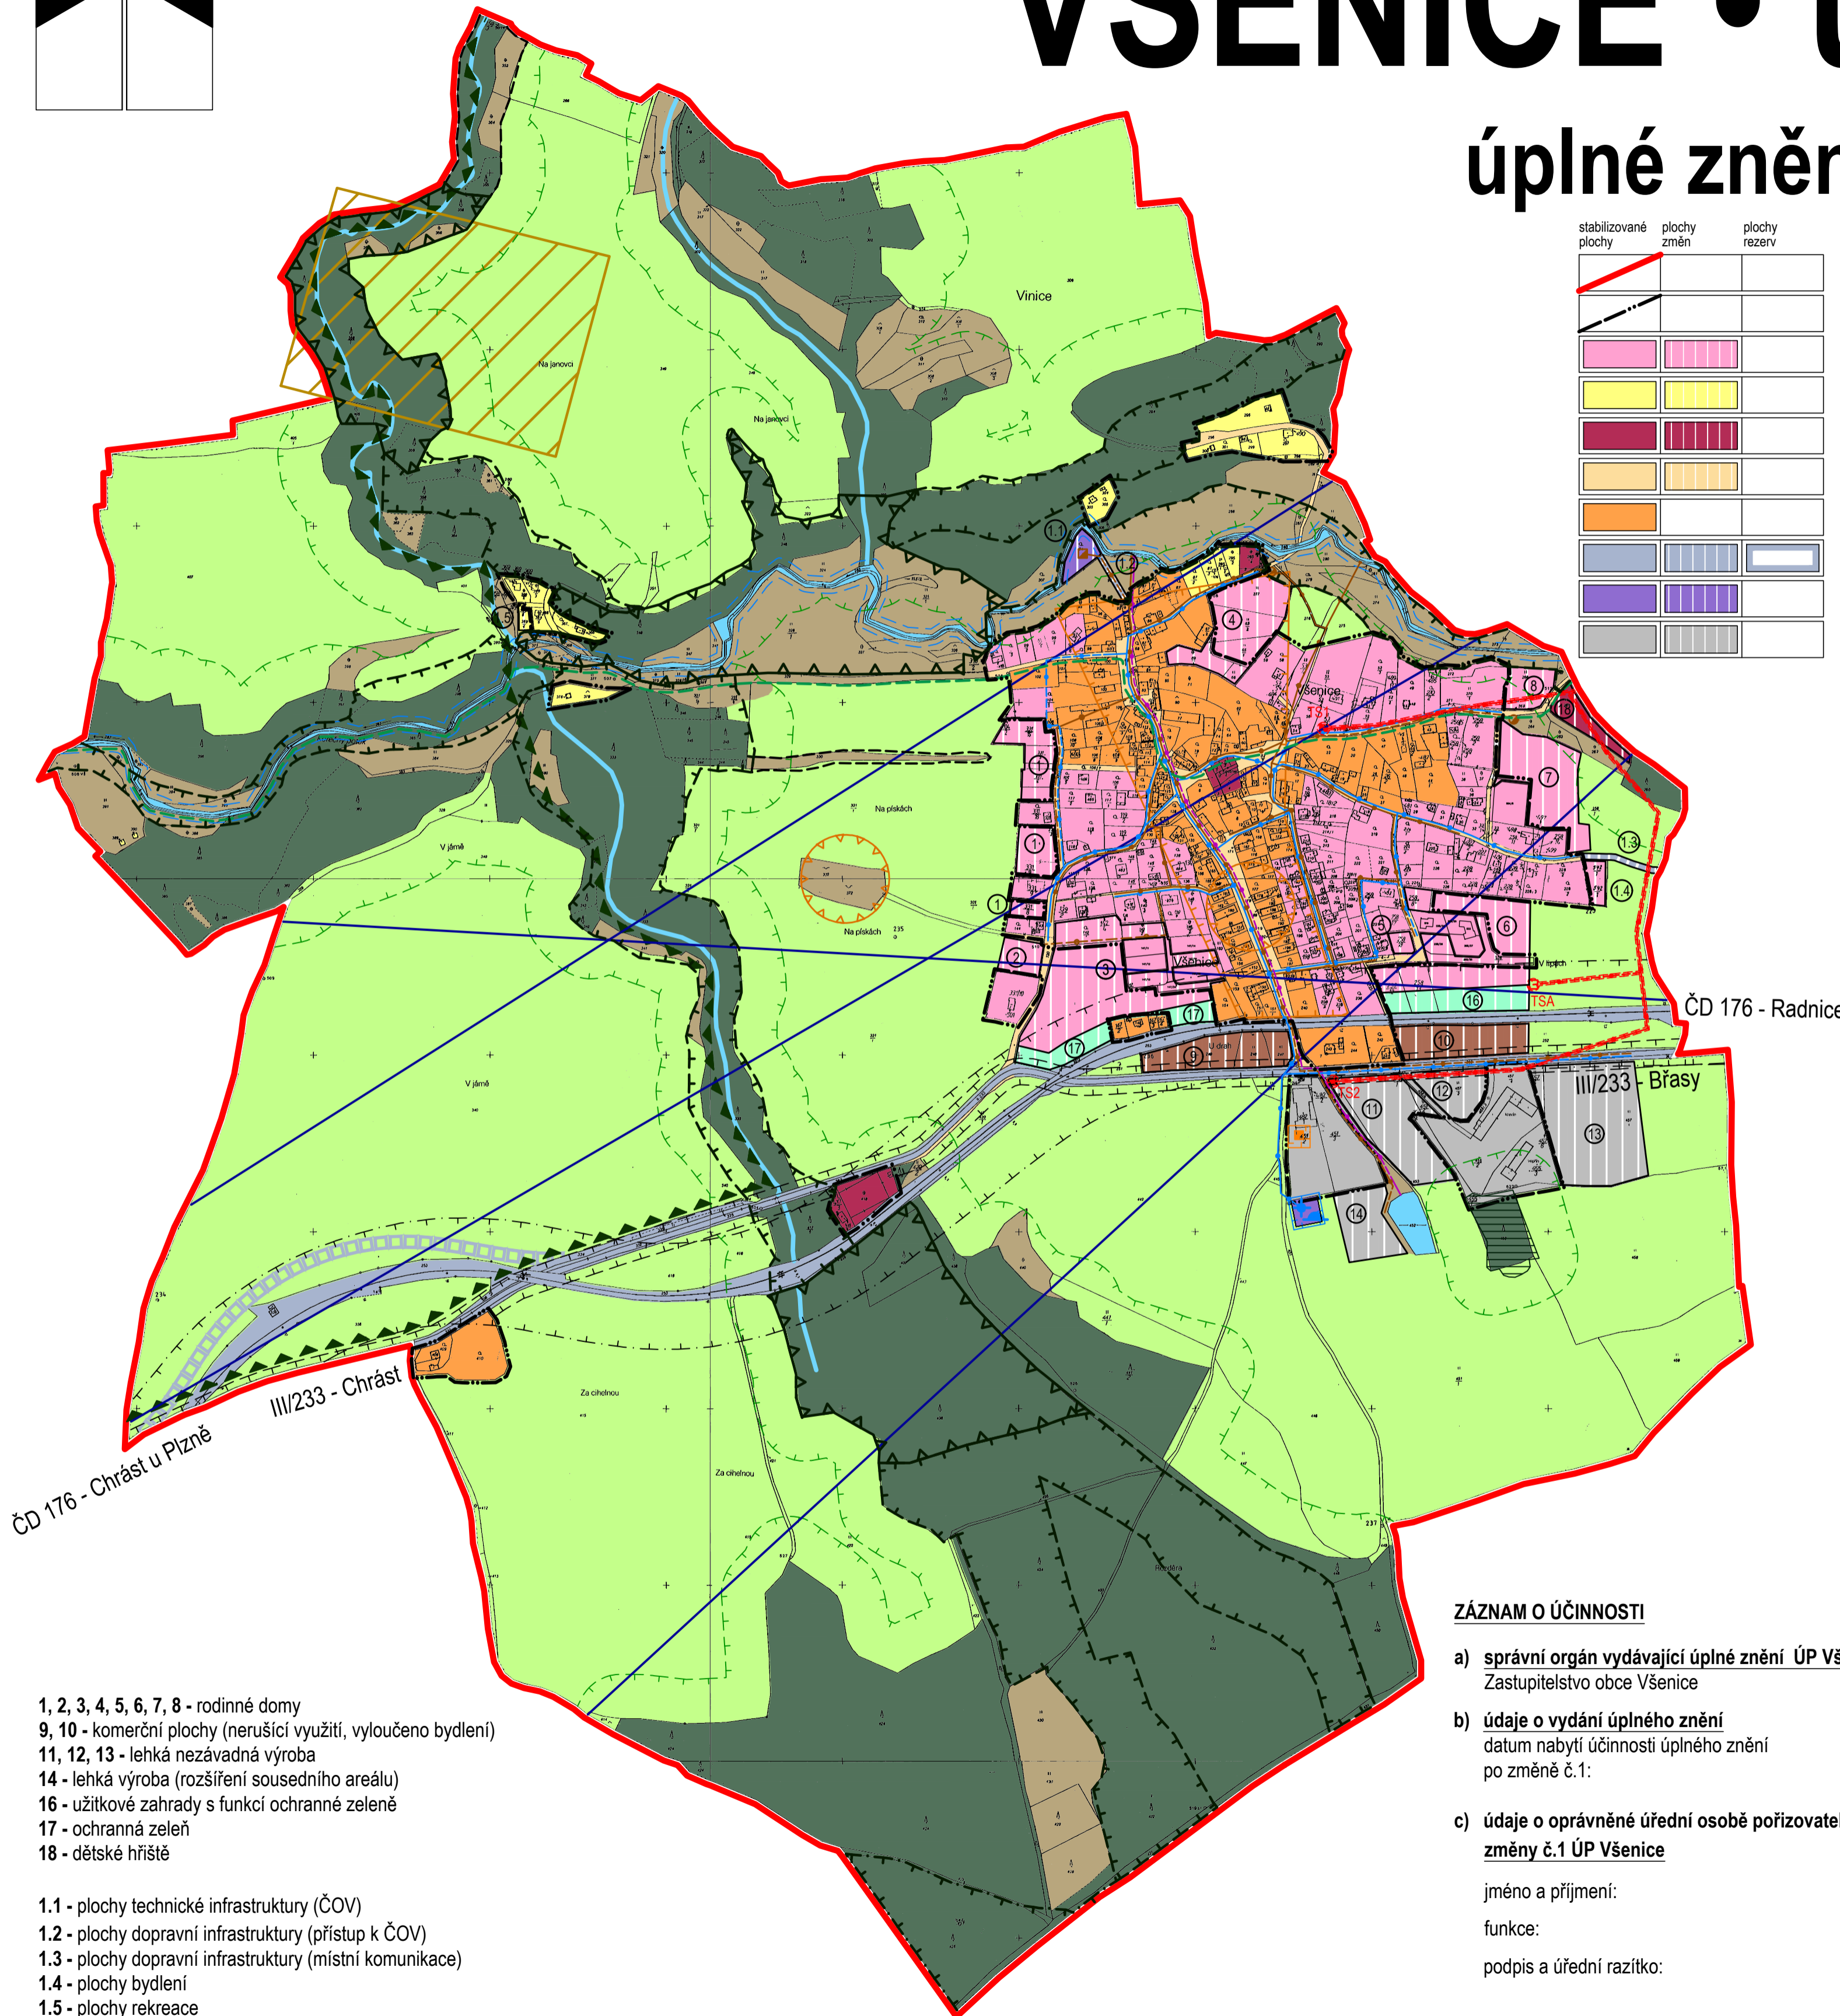

stabilizované plochy	plochy změn	plochy rezerv	
			hranice území obce
			hranice zastavěného území k 1.12.2019
			plochy bydlení (B)
			plochy rekreace (R)
			plochy občanského vybavení (OV)
			plochy veřejných prostranství (VP)
			plochy smíšené obytné (S)
			plochy dopravní infrastruktury (DI)
			plochy technické infrastruktury (TI)
			plochy výroby a skladování (SV)

stabilizované plochy	plochy změn	plochy rezerv	
			plochy smíšené výrobní (SD)
			plochy vodní a vodohospodářské (PV)
			plochy zemědělské (ZP)
			plochy lesní (LP)
			plochy přírodní (PN)
			plochy smíšené nezastavěného území - ochranná zeleň (SO)
			ÚSES - regionální biokoridor
			- lokální biocentrum
			- lokální biokoridor
			- interakční prvek
			- významný krajinný prvek
			ochranné pásmo lesa (50m)
			ochranné pásmo vodních toků (6m)
			ochranné pásmo - vodního zdroje 1°
			ochranné pásmo vedení VN 22kV (2m), transformační stanice (7m)
			ochranné pásmo odběrného zařízení zkapalněného plynu (4m)
			ochranné pásmo silnice II. třídy (15m)
			ochranné pásmo Železnice (60m)
			hranice přírodního parku Horní Berounka
			místa archeologických nálezů
			území archeologických nálezů 2°
			poddolované území
			vodní zdroj
			vodojem
			vodovodní řady
			splaškové kanalizační řady
			dešťové kanalizační řady
			ČOV
			čerpací stanice splaškových vod
			vedení VN 22kV
			transformační stanice 22/0,4kV
			radioreléová trasa
			zásobník zkapalněného plynu
			značená turistická stezka - zelená

- 1, 2, 3, 4, 5, 6, 7, 8 - rodinné domy
 - 9, 10 - komerční plochy (nerušící využití, vyloučeno bydlení)
 - 11, 12, 13 - lehká nezávadná výroba
 - 14 - lehká výroba (rozšíření sousedního areálu)
 - 16 - užitkové zahrady s funkcí ochranné zeleně
 - 17 - ochranná zeleň
 - 18 - dětské hřiště
- 1.1 - plochy technické infrastruktury (ČOV)
 - 1.2 - plochy dopravní infrastruktury (přístup k ČOV)
 - 1.3 - plochy dopravní infrastruktury (místní komunikace)
 - 1.4 - plochy bydlení
 - 1.5 - plochy rekreace

ČD 176 - Radnice

III/233 - Břasy

ČD 176 - Chrást u Plzně
III/233 - Chrást

ZÁZNAM O ÚČINNOSTI

- a) **správní orgán vydávající úplné znění ÚP Všeničky po změně č.1**
Zastupitelstvo obce Všeničky
- b) **údaje o vydání úplného znění**
datum nabytí účinnosti úplného znění po změně č.1:
- c) **údaje o oprávněné úřední osobě pořizovatele změny č.1 ÚP Všeničky**
jméno a příjmení:
funkce:
podpis a úřední razítko:

digitální zpracování: **A1atelier, Ing. Tomáš Křivanec, Jiráskovo nám. 678/33, Plzeň**

zpracoval:		formát		630/500
Ing. arch. Petr Tauš autorizovaný architekt ČKA 01041		datum		09/2020
zpracoval:		měřítko		1 : 5 000
pořizovatel: Obecní úřad Všeničky				

II. odůvodnění územního plánu - úplné znění po změně č.1
b • koordinační výkres